


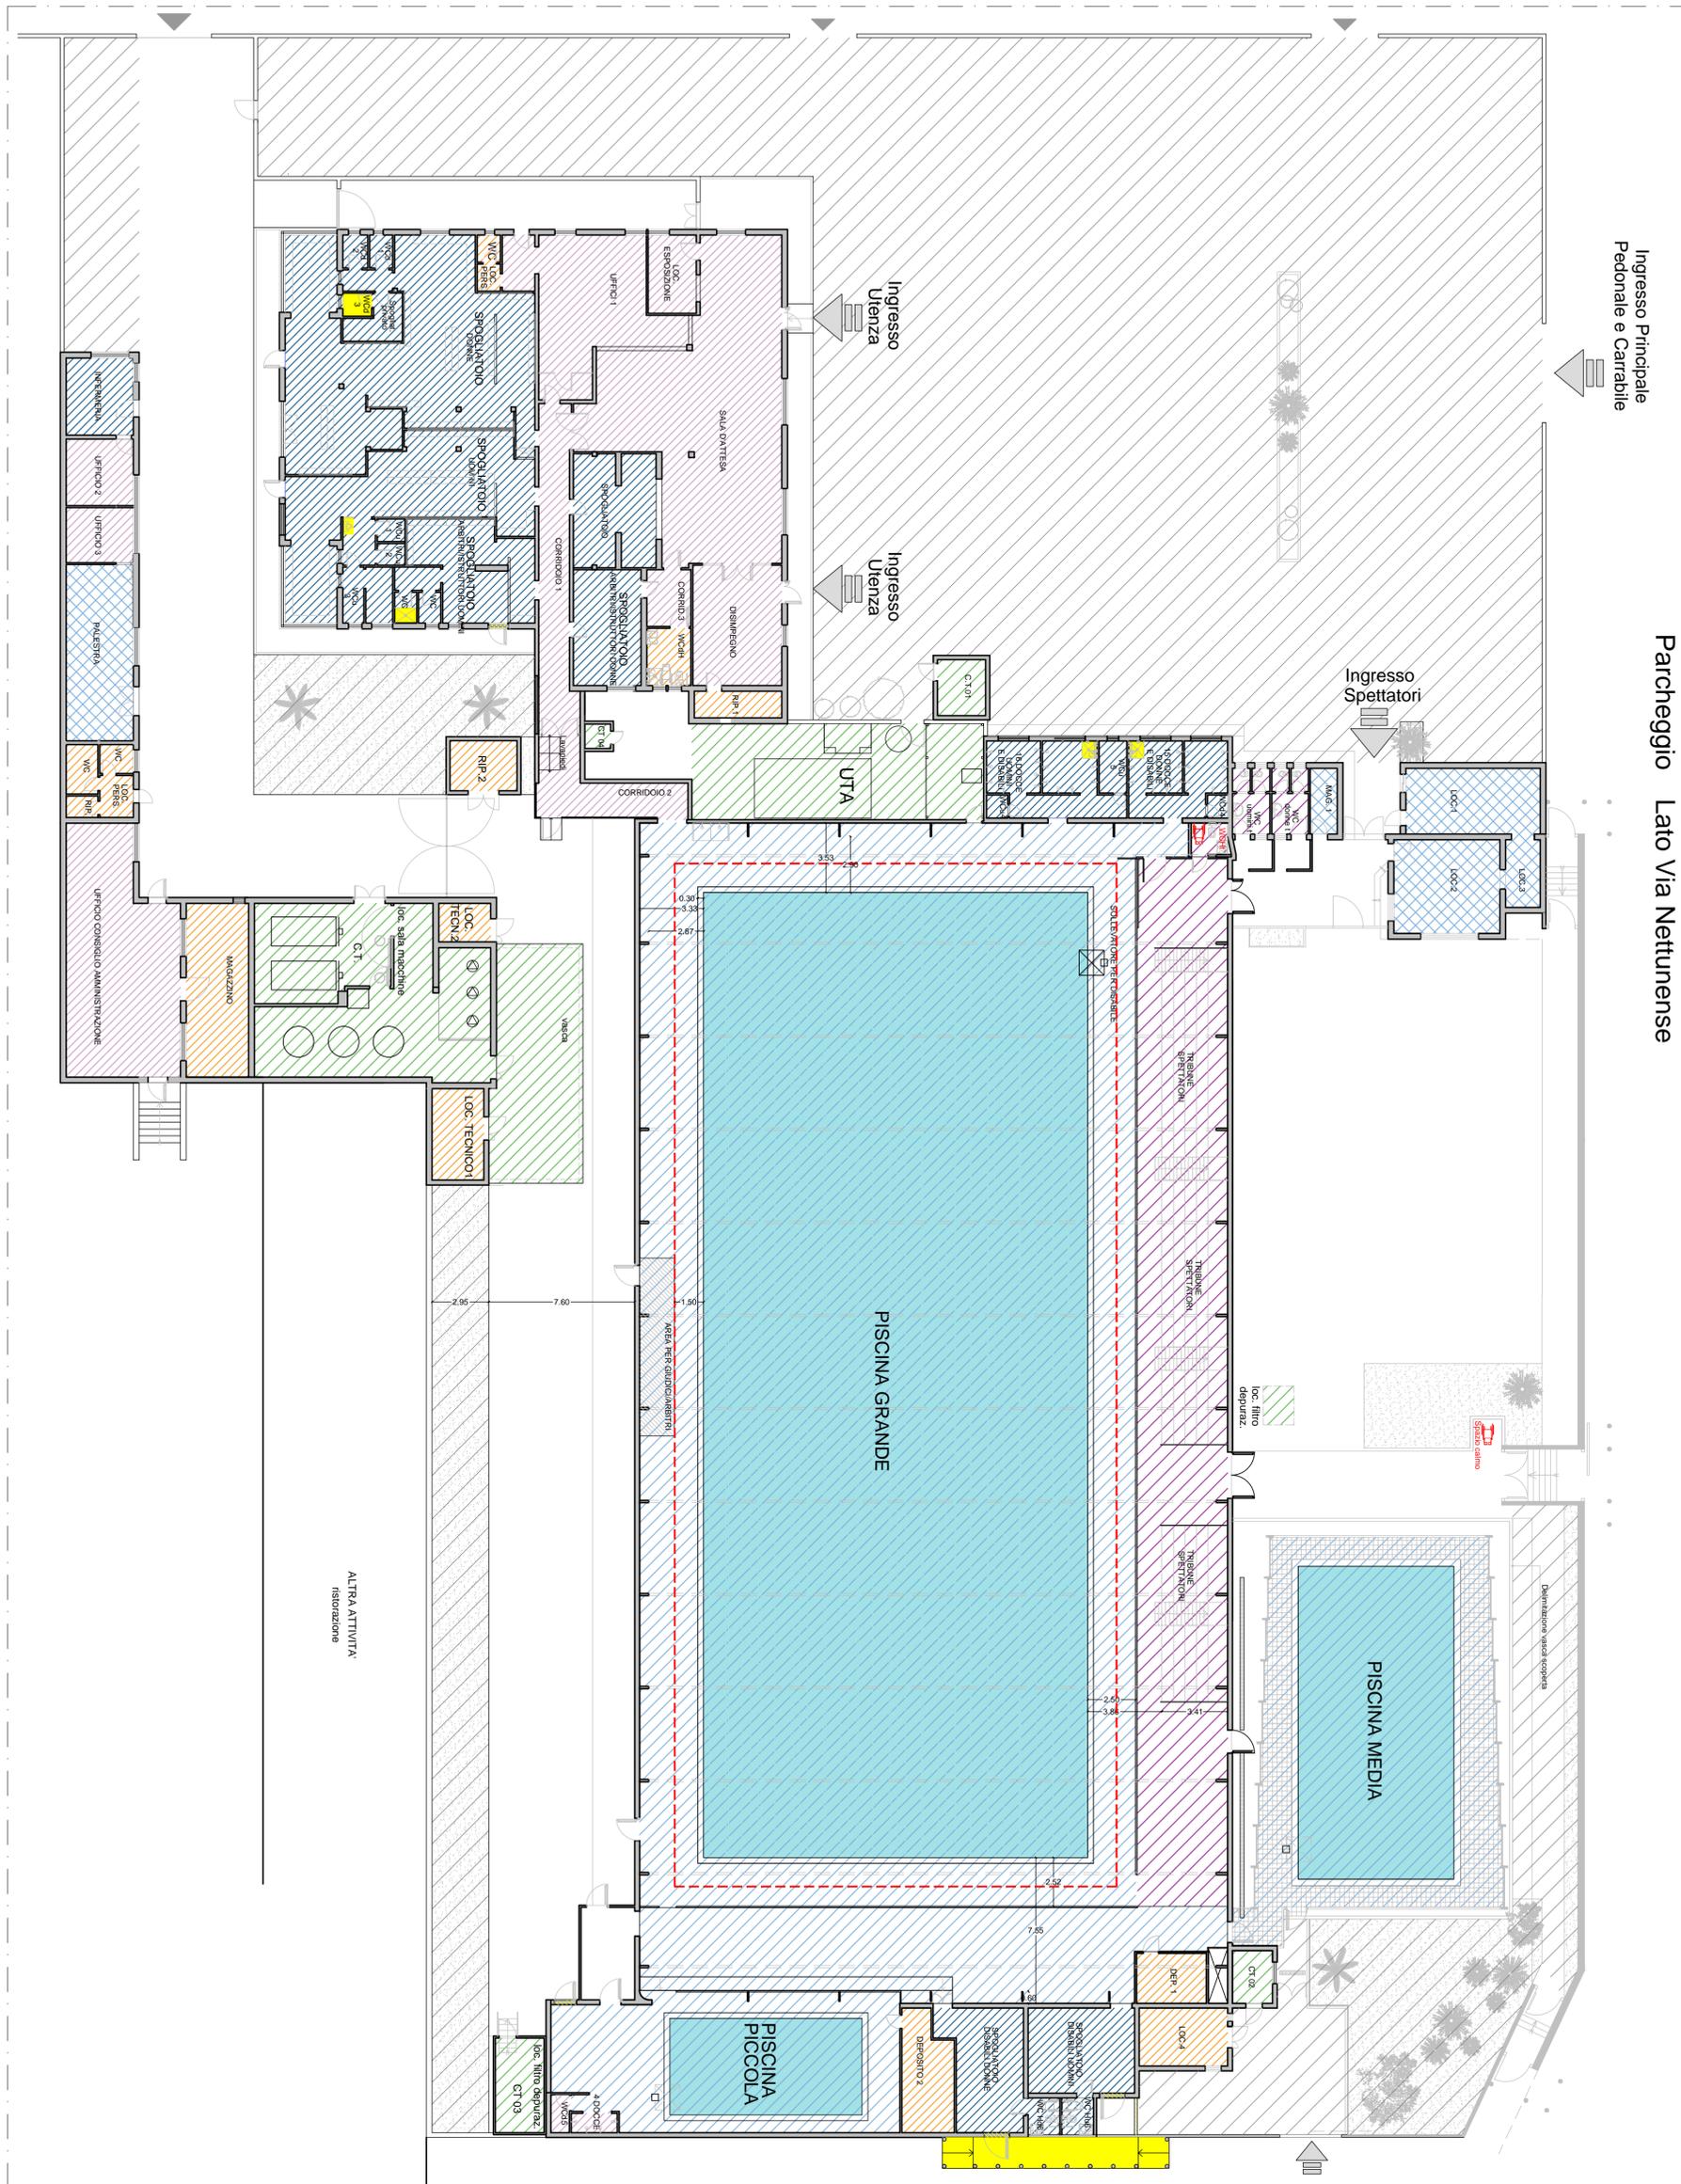

PIANTA - scala 1:200



ZONIZZAZIONE NORME CONI	
	Spazi per l'attività sportiva vasche e le relative fasce di rispetto
	Spazi per i servizi di supporto a. spogliatoi per atleti, istruttori/giudici di gara e relativi servizi; b. deposito attrezzi, servizi per il personale, locali tecnici; c. uffici amministrativi, atri e disimpegni
	Impianti tecnici idrico, sanitario, riscaldamento, refrigerazione, ventilazione, illuminazione, emergenza, segnalazione, depurazione, antincendio
	Spazi per il pubblico posti spettatori (tribune) con relativi servizi igienici, posto di primo soccorso, aree a servizio dell'impianto, parcheggi, percorsi, ecc
	Spazi aggiuntivi per a. l'organizzazione sportiva, o per la formazione atletica, o per attività sociali; b. attività commerciali e varie (locali per ristoro, attività ricreative, ecc)
	Aree sussidiarie parcheggi per utenti e addetti, spazi verdi e di arredo, ecc.
	Fascia di rispetto minimo mt 1,50
	Interventi di adeguamento norme CONI
	Abbattimento delle barriere architettoniche